




**FRILIGGANDE HUVUDCYKELVÄG**

SEKTION  
SKALA 1:50

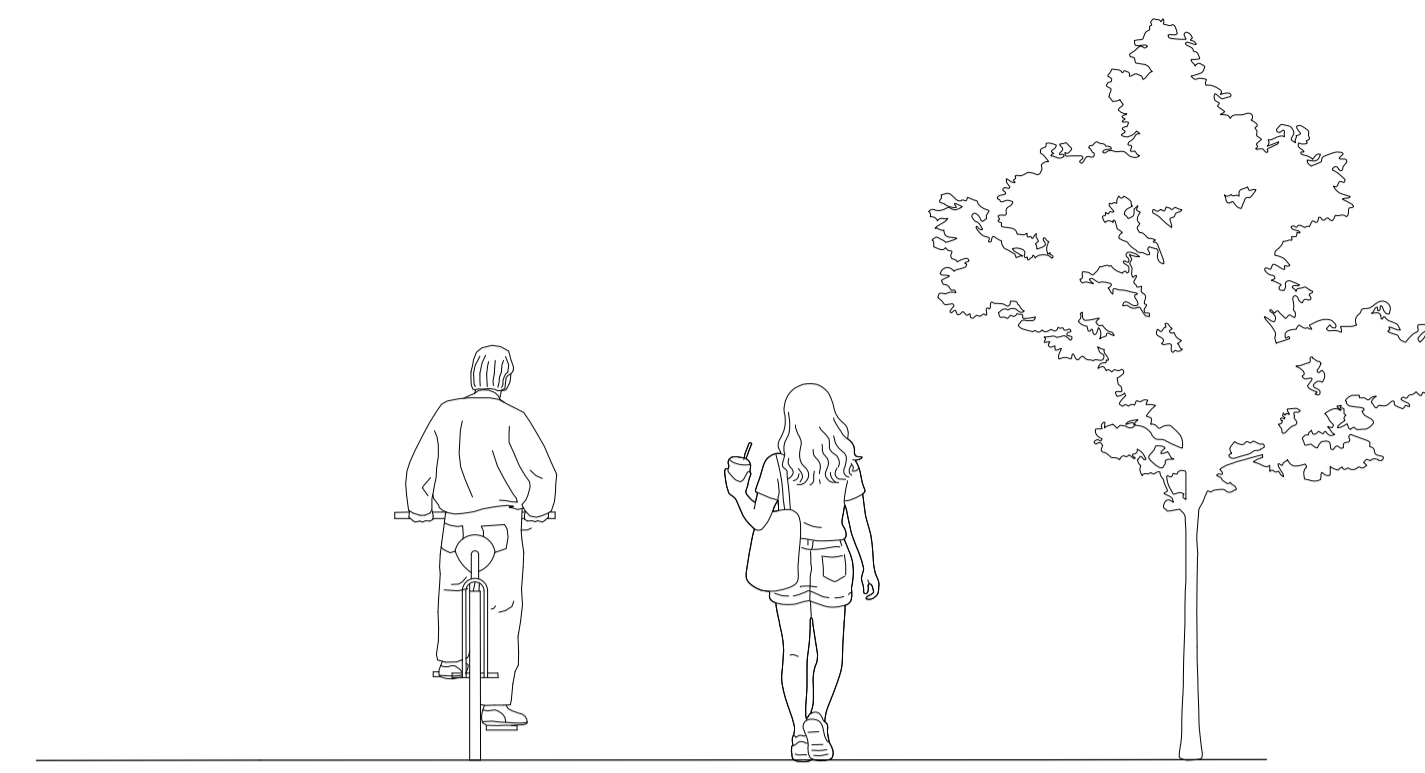



**FRILIGGANDE GÅNG- & CYKELBANA**

SEKTION  
SKALA 1:50

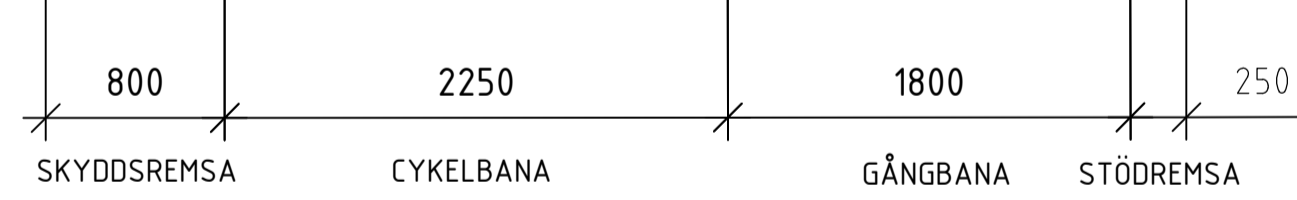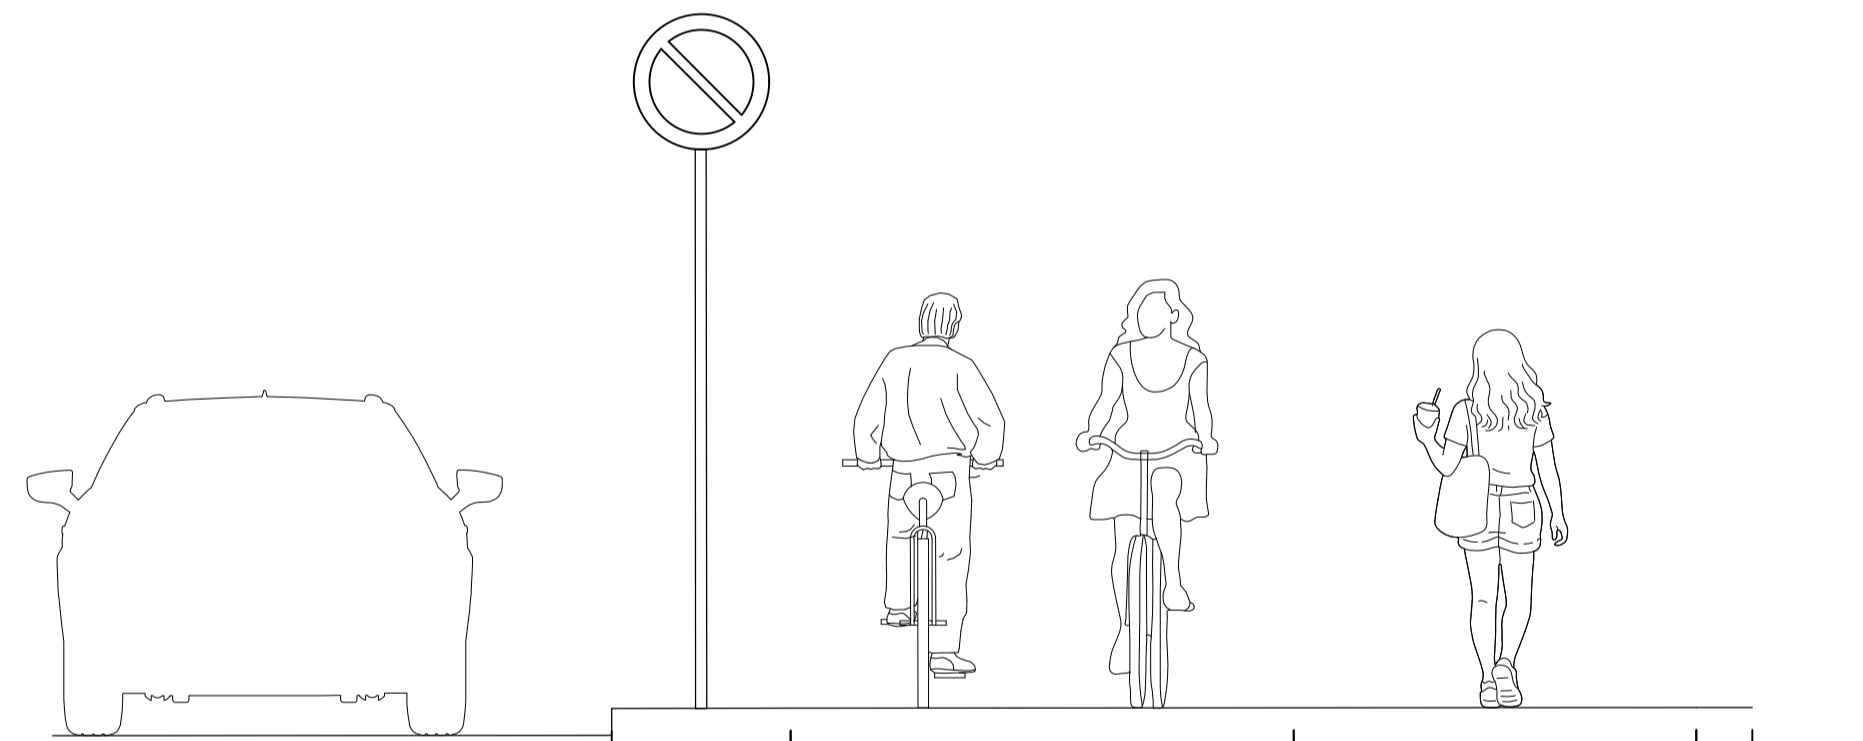

**HUVUDCYKELVÄG UTMED GATA**

SEKTION  
SKALA 1:50

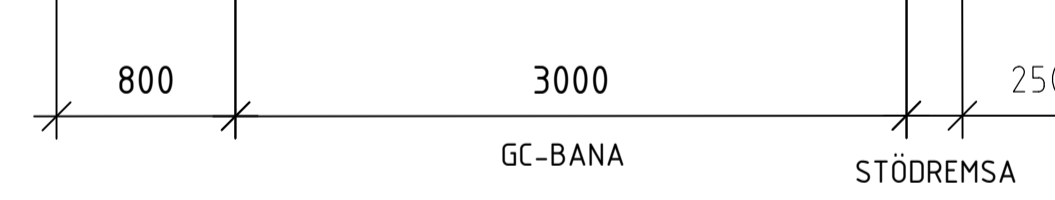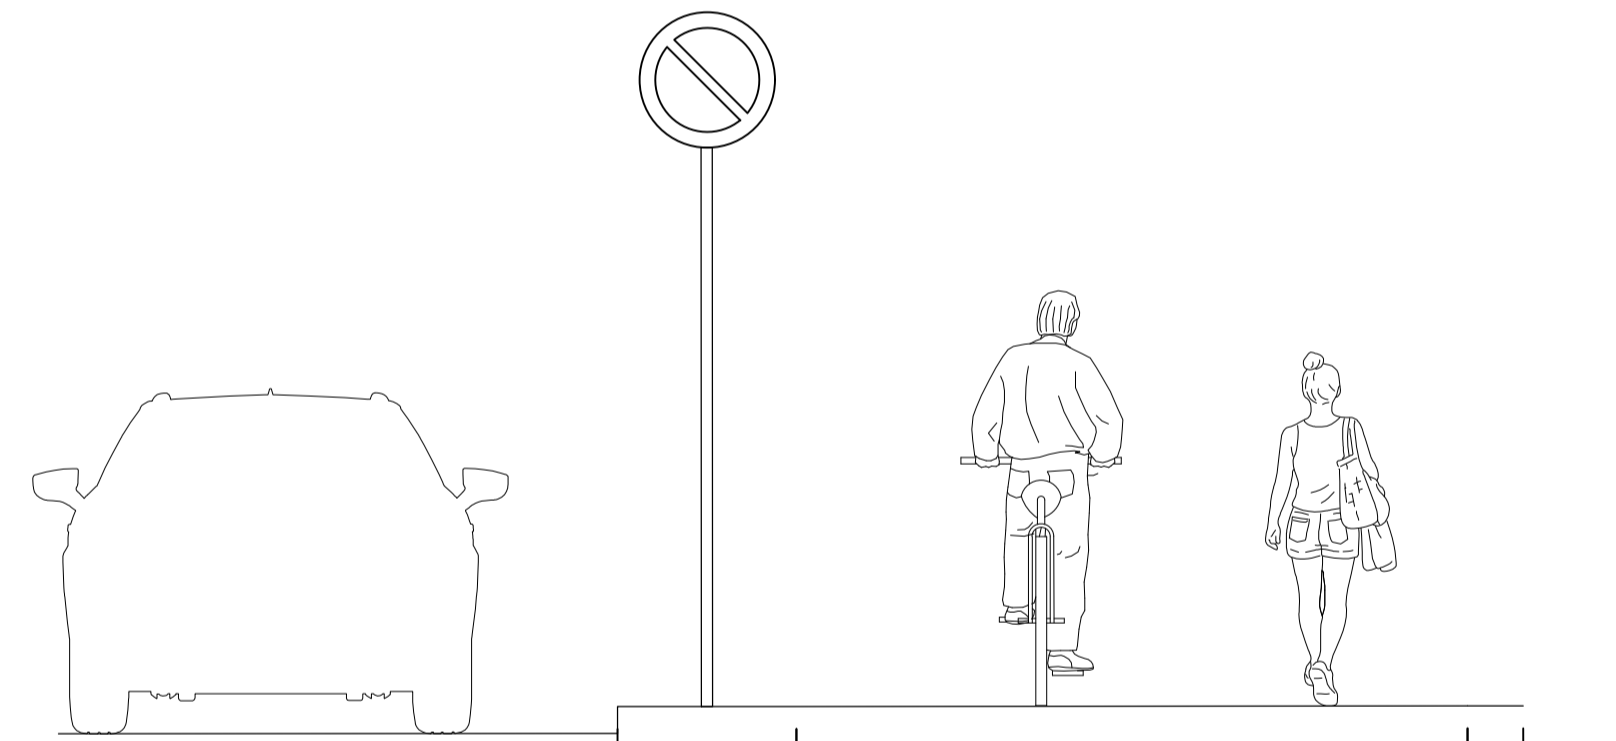

**GÅNG- & CYKELBANA UTMED GATA**

SEKTION  
SKALA 1:50

STATUS	
<b>UPPLANDS VÄSBY</b>	
<small>DATUM</small> 2026-03-05	<small>Godkänd</small> EMMA SÖDERSTRÖM
<small>TYPRITNING</small> UPPLANDS VÄSBY KOMMUN	
<small>CYKELBANOR</small>	
<small>SKALA</small> A1: 1:50 A3: 1:100	<small>NUMMER</small> TH-17

