



FÖRKLARINGAR


- ① PREFABRICERADE BUSSHÅLLPLATSKANTSTÖD I GRANIT, VISNING 170 mm.
ALT. KANTSTÖD AV GRANIT (GF1), VISNING 160 mm.
- ② BETONGPLATTOR, VITA, SLÄTA
MÅTT 350 x 350 MM (BREDD x LÄNGD)
BROTTLASTKLASS 250
- ③ KUPOLPLATTOR , SVARTA
KUPOL STOCKHOLM ELLER LIKVÄRDIGT
MÅTT 350 x 350 MM (BREDD x LÄNGD)
BROTTLASTKLASS 250
- ④ SINUSPLATTOR, VITA
MÅTT 350 x 350 MM (BREDD x LÄNGD)
BROTTLASTKLASS 250
- ⑤ FÖRBERETT FUNDAMENT FÖR BUSSHÅLLSPLATSSKYLT
- ⑥ FUNDAMENT FÖR VÄDERSKYDD PLACERAS UNDER MARK

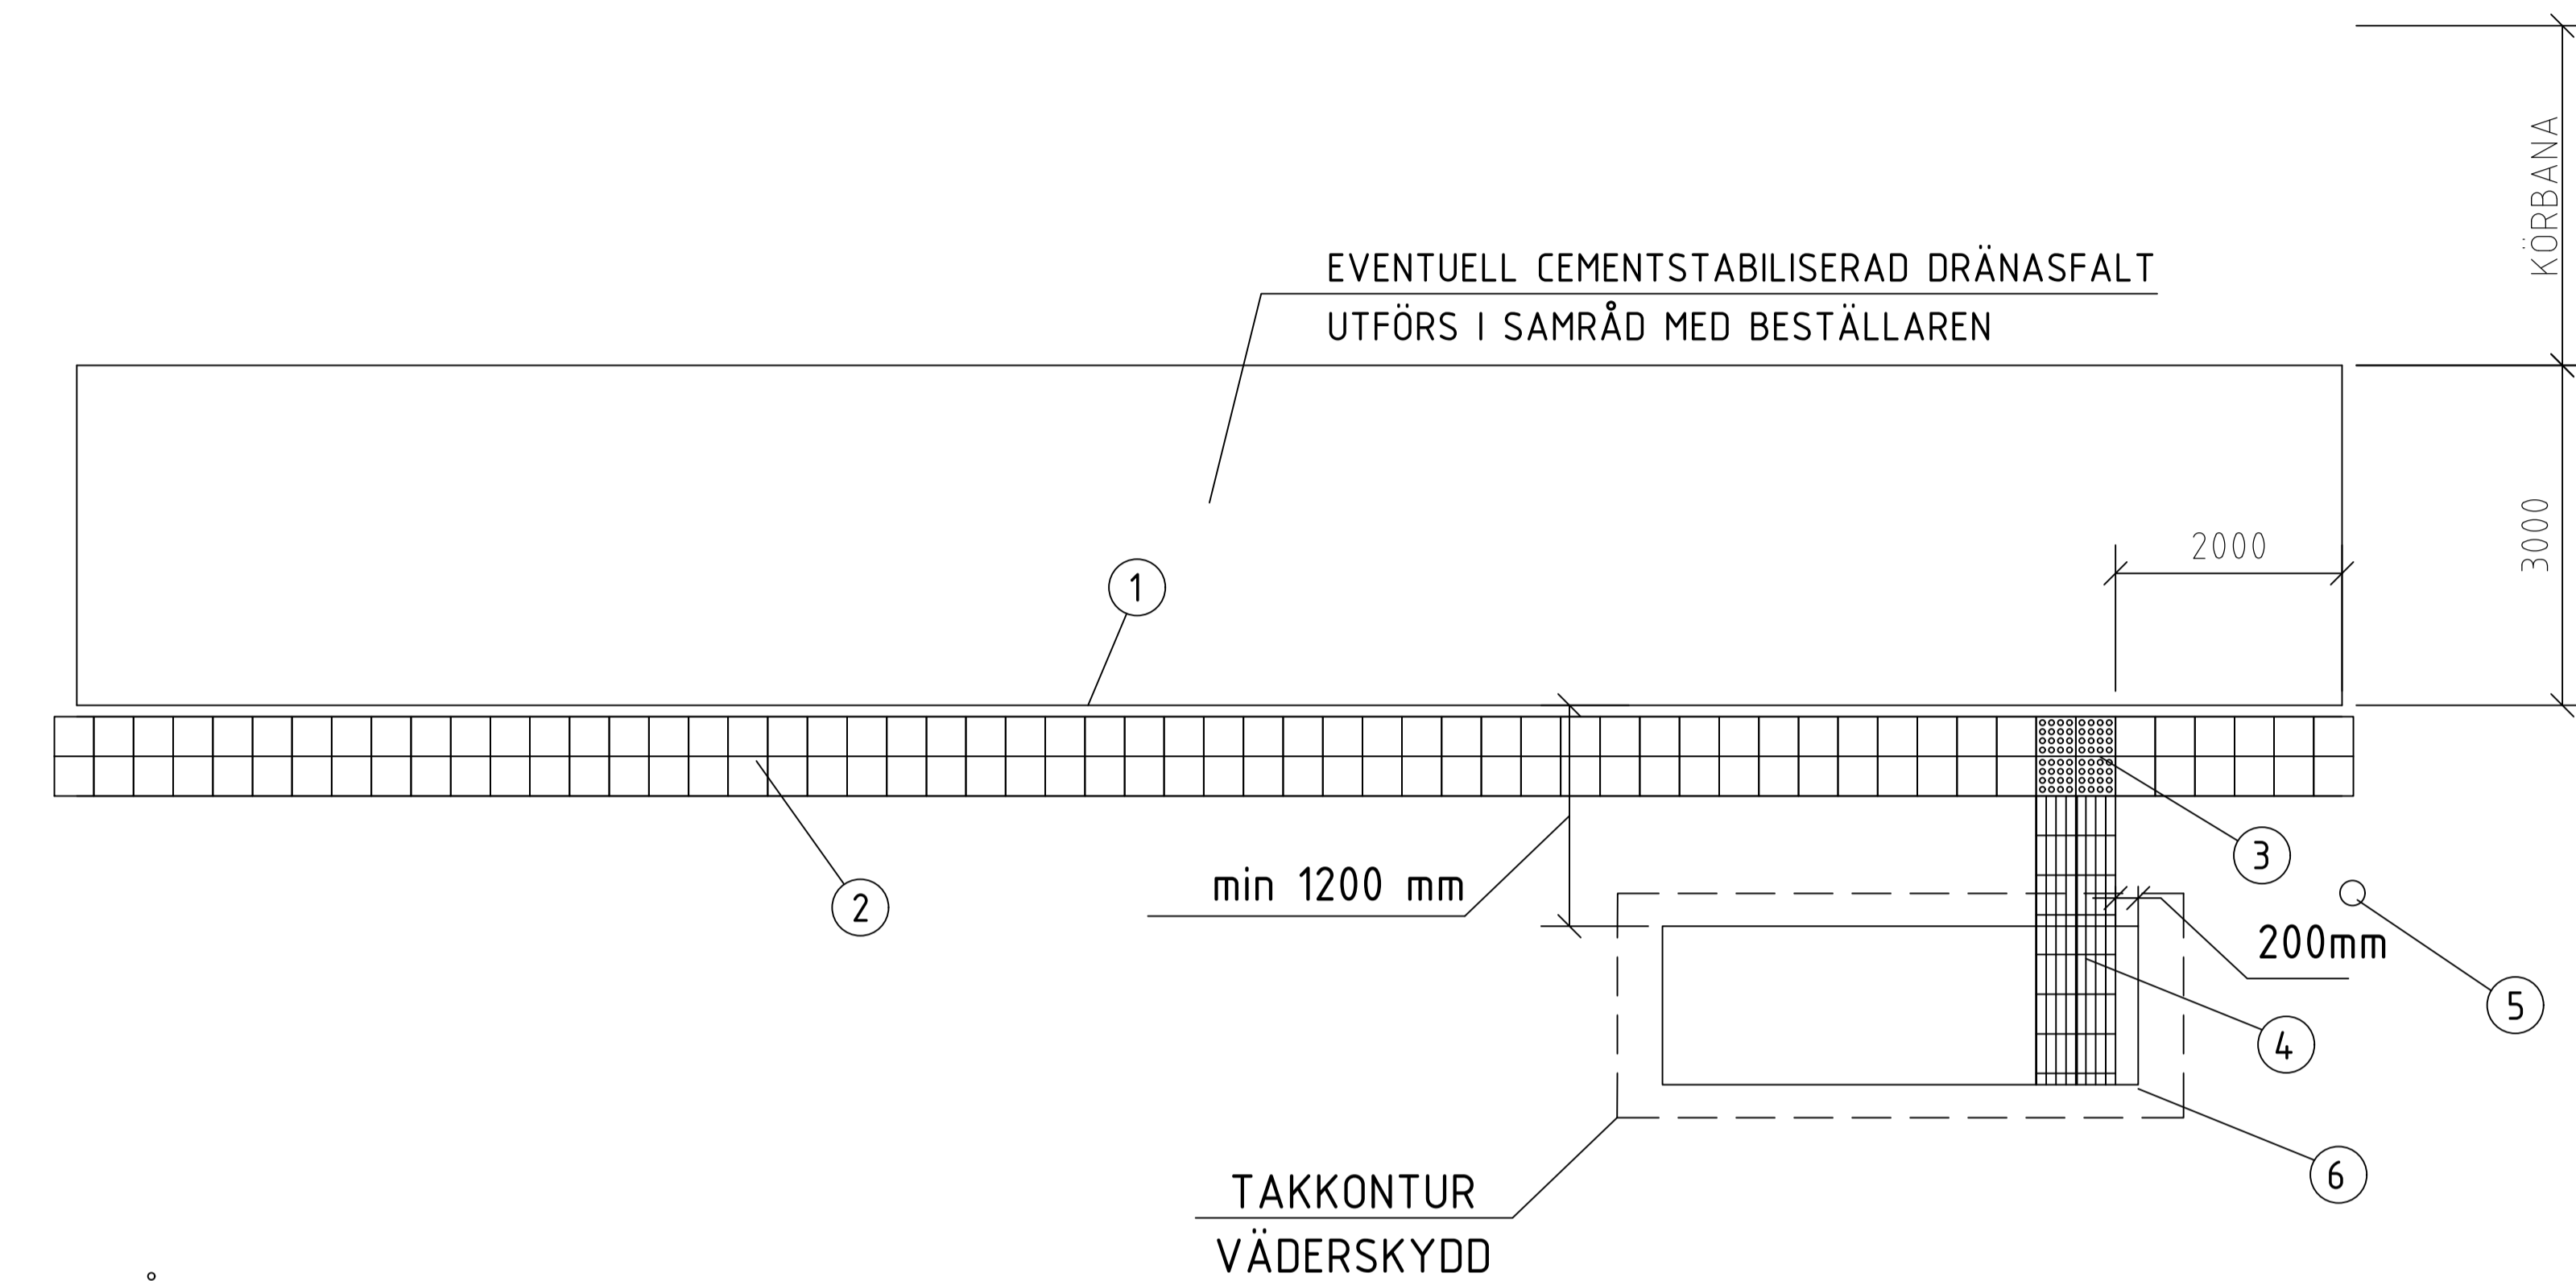


BUSSHÅLLPLATS
PLAN: SKALA 1:50

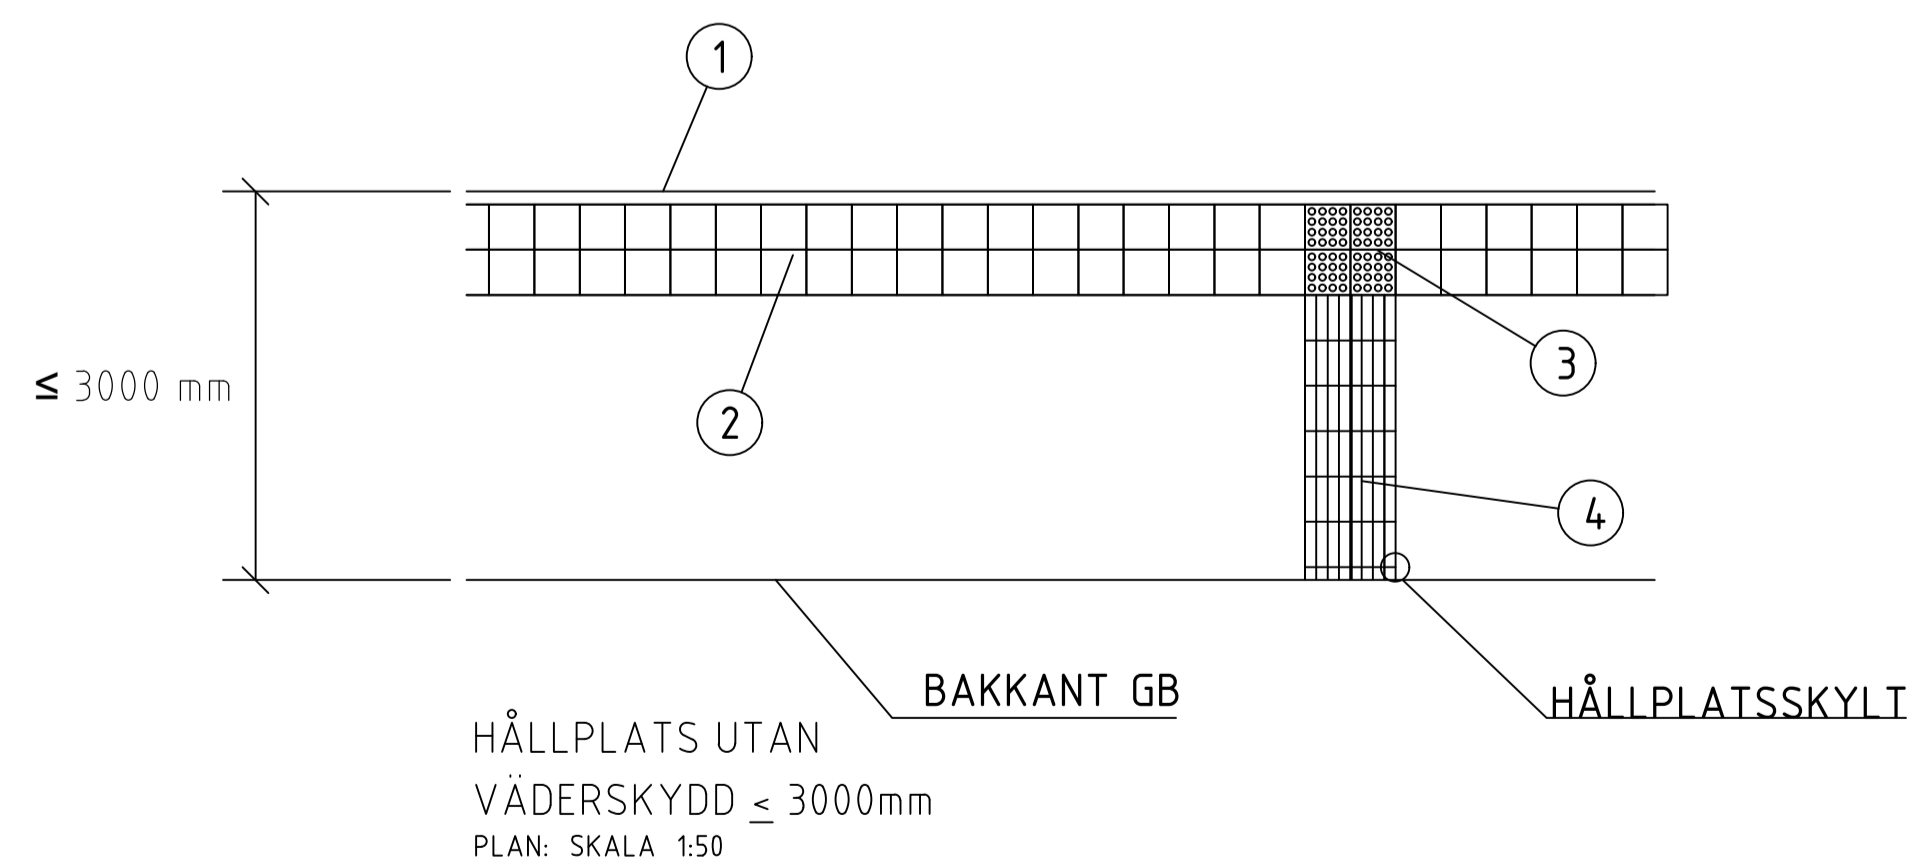

HÅLLPLATS UTAN
VÄDERSKYDD ≤ 3000mm
PLAN: SKALA 1:50

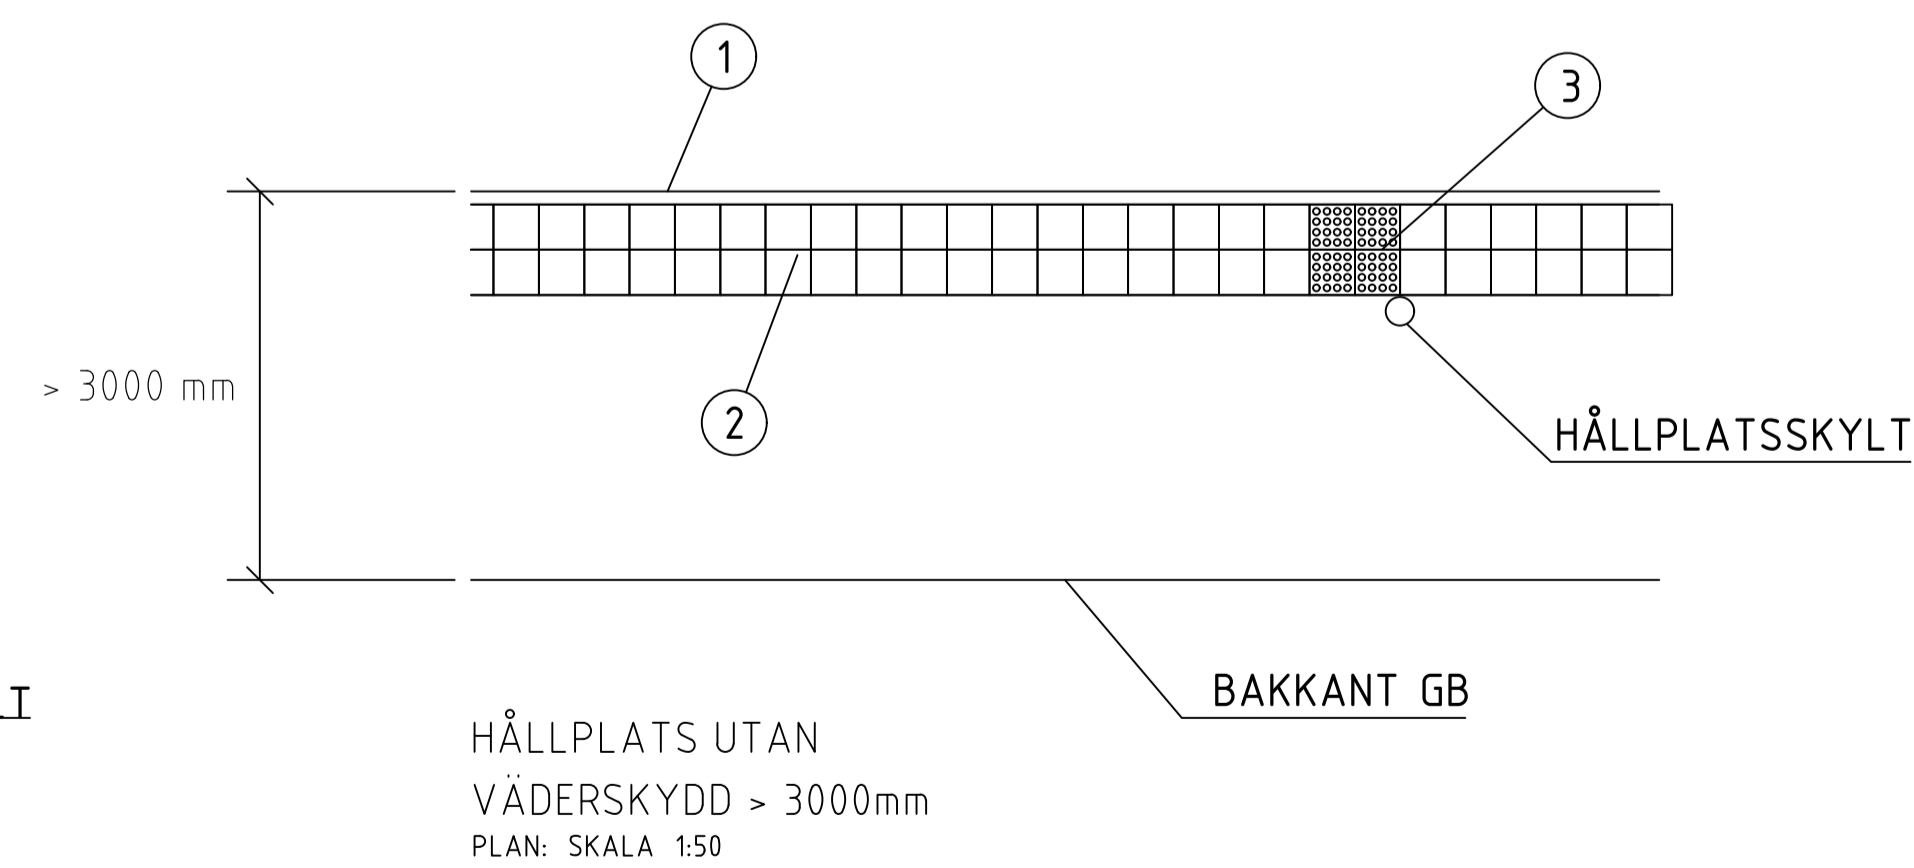

HÅLLPLATS UTAN
VÄDERSKYDD > 3000mm
PLAN: SKALA 1:50

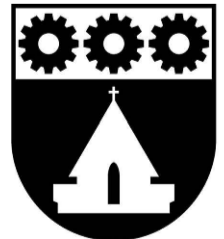STATUS	
 UPPLANDS VÄSBY	
<small>DATUM</small> 2026-03-05	<small>GODKÄND</small> EMMA SÖDERSTRÖM
<small>TYPRITNING UPPLANDS VÄSBY KOMMUN</small>	
<small>BUSSHÅLLPLATS, HÅLLPLATS U. VÄDERSKYDD</small>	
<small>SKALA</small> A1: 1:50 A3: 1:100	<small>NUMMER</small> TH-02