

FÖRKLARINGAR



ALLA MÅTT I MILLIMETER OM INGET ANNAT ANGES.
ALLA MÅTT KONTROLLERAS PÅ PLATS INNAN
TILLVERKNING SKER.

PLACERING AV PARKERINGSSKYLTAR SKER I SAMRÅD
MED TRAFIKINGENJÖR.


- a PARKERINGSYTOR >2,5 METER BRED
LASTPLATSFICKA >3,5 METER BRED

KAPADE YTOR KRYSSKILAS.


HÖRNEN GRADHUGGS

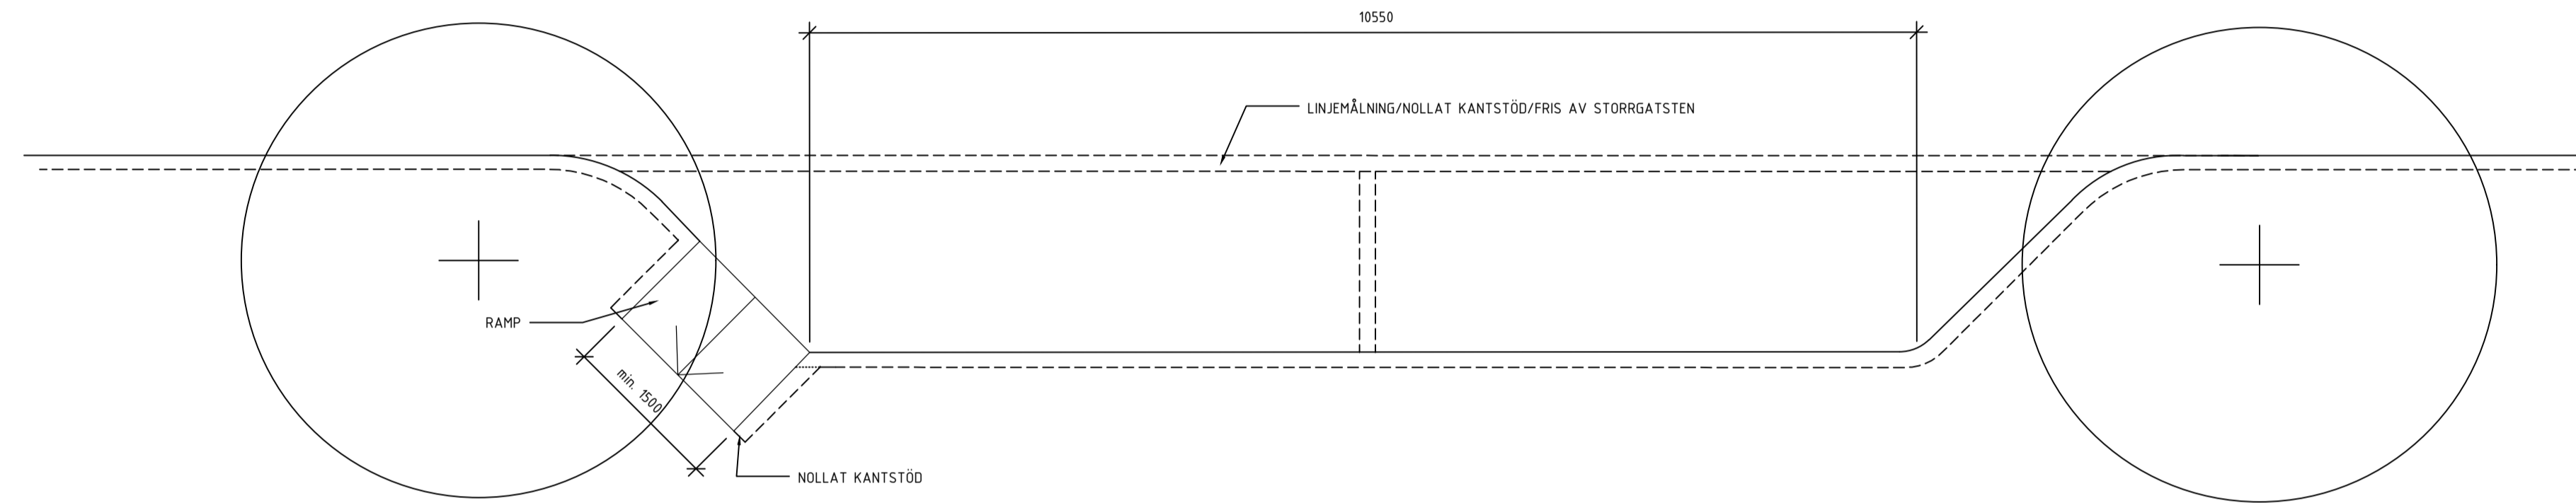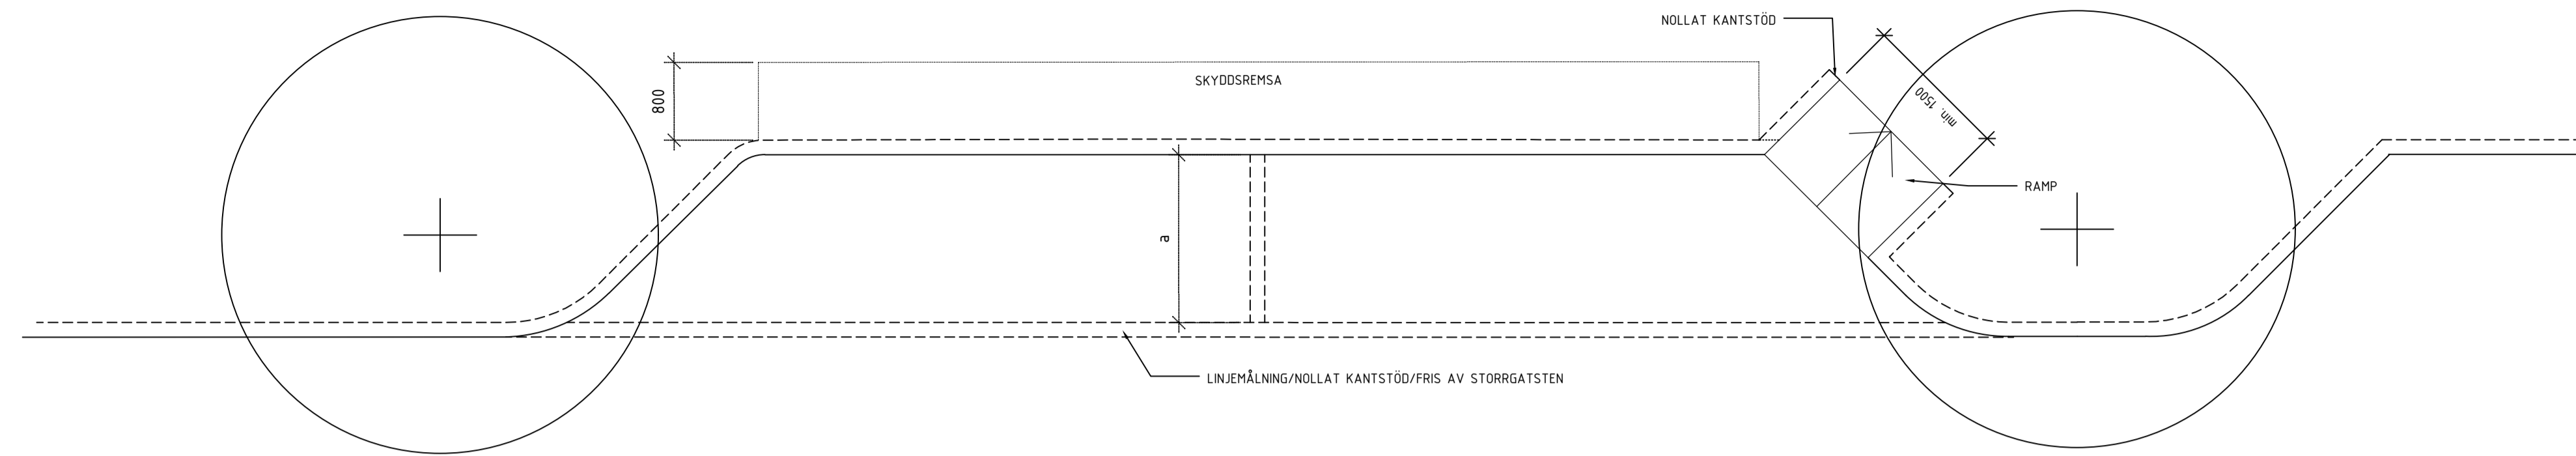

KANTSTENSPARKERING DUBBEL OCH TRÄDPLANTERING GATA
PLAN: SKALA 1:50

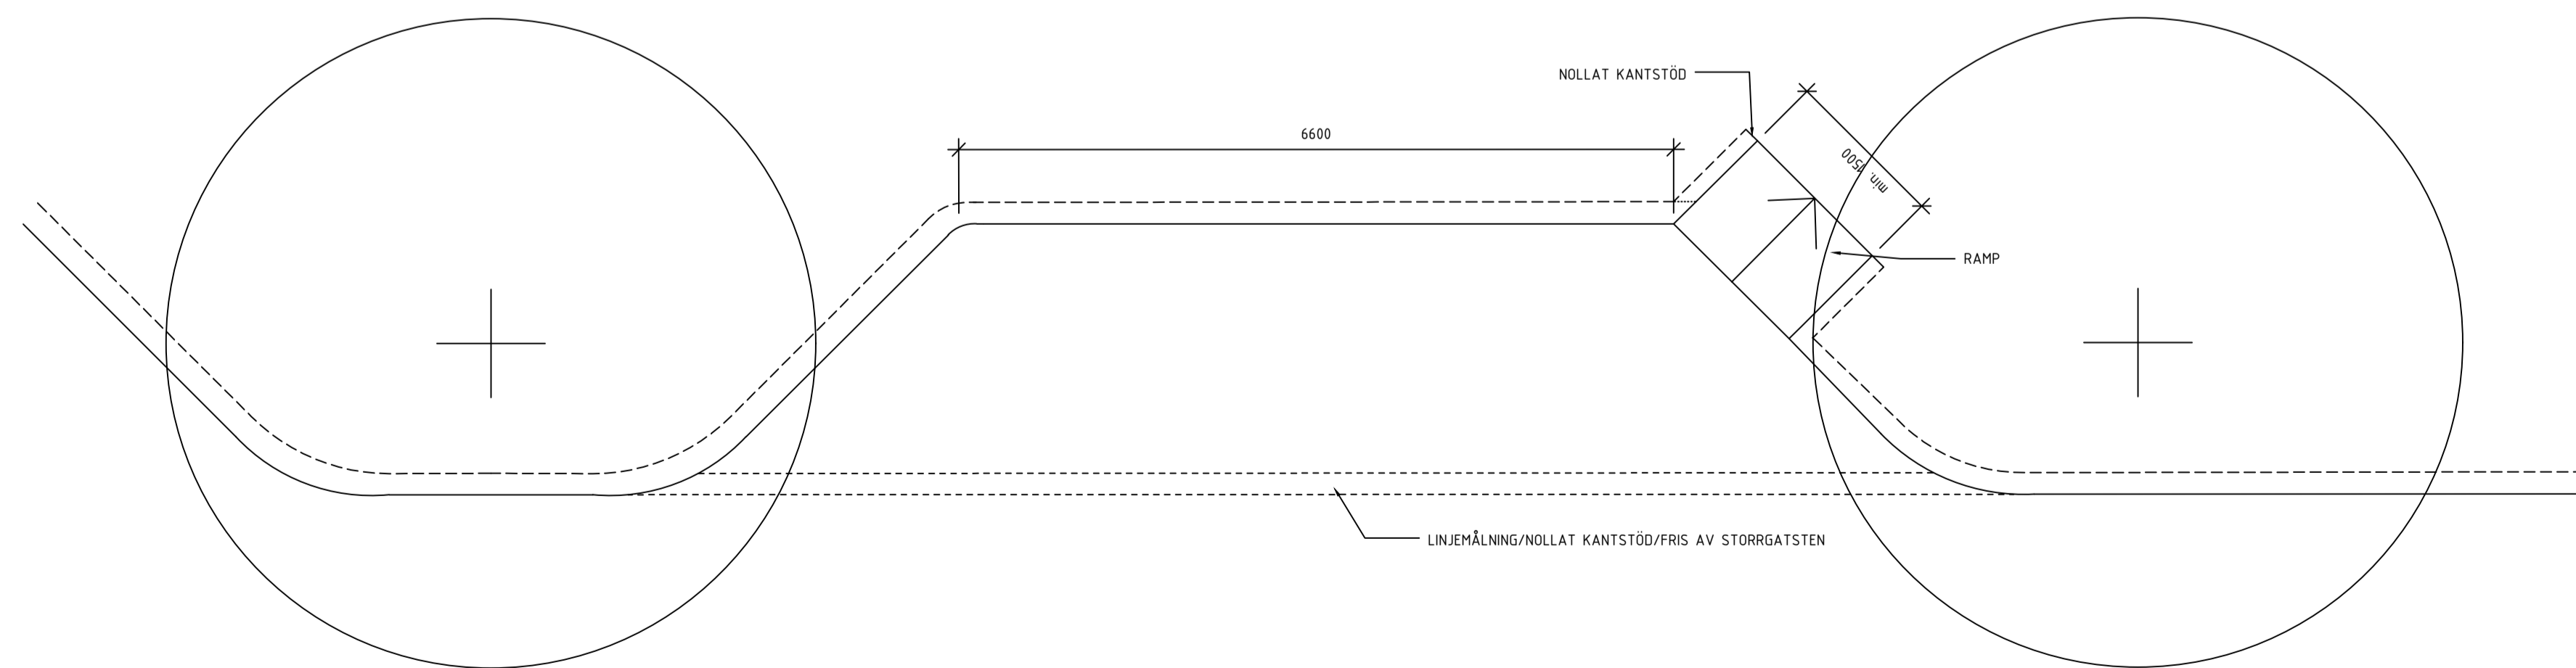

KANTSTENSPARKERING ENKEL OCH TRÄDPLANTERING GATA
PLAN: SKALA 1:50

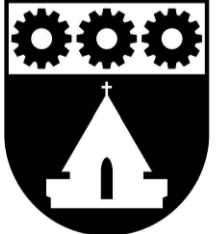STATUS	
 UPPLANDS VÄSBY	
<small>DATUM</small> 2026-03-05	<small>GODKÄND</small> EMMA SÖDERSTRÖM
<small>TYPPRITNING</small> UPPLANDS VÄSBY KOMMUN	
<small>KANTSTENSPARKERING</small>	
<small>SKALA</small> A1: 1:50 A3: 1:100	<small>NUMMER</small> TH-14

