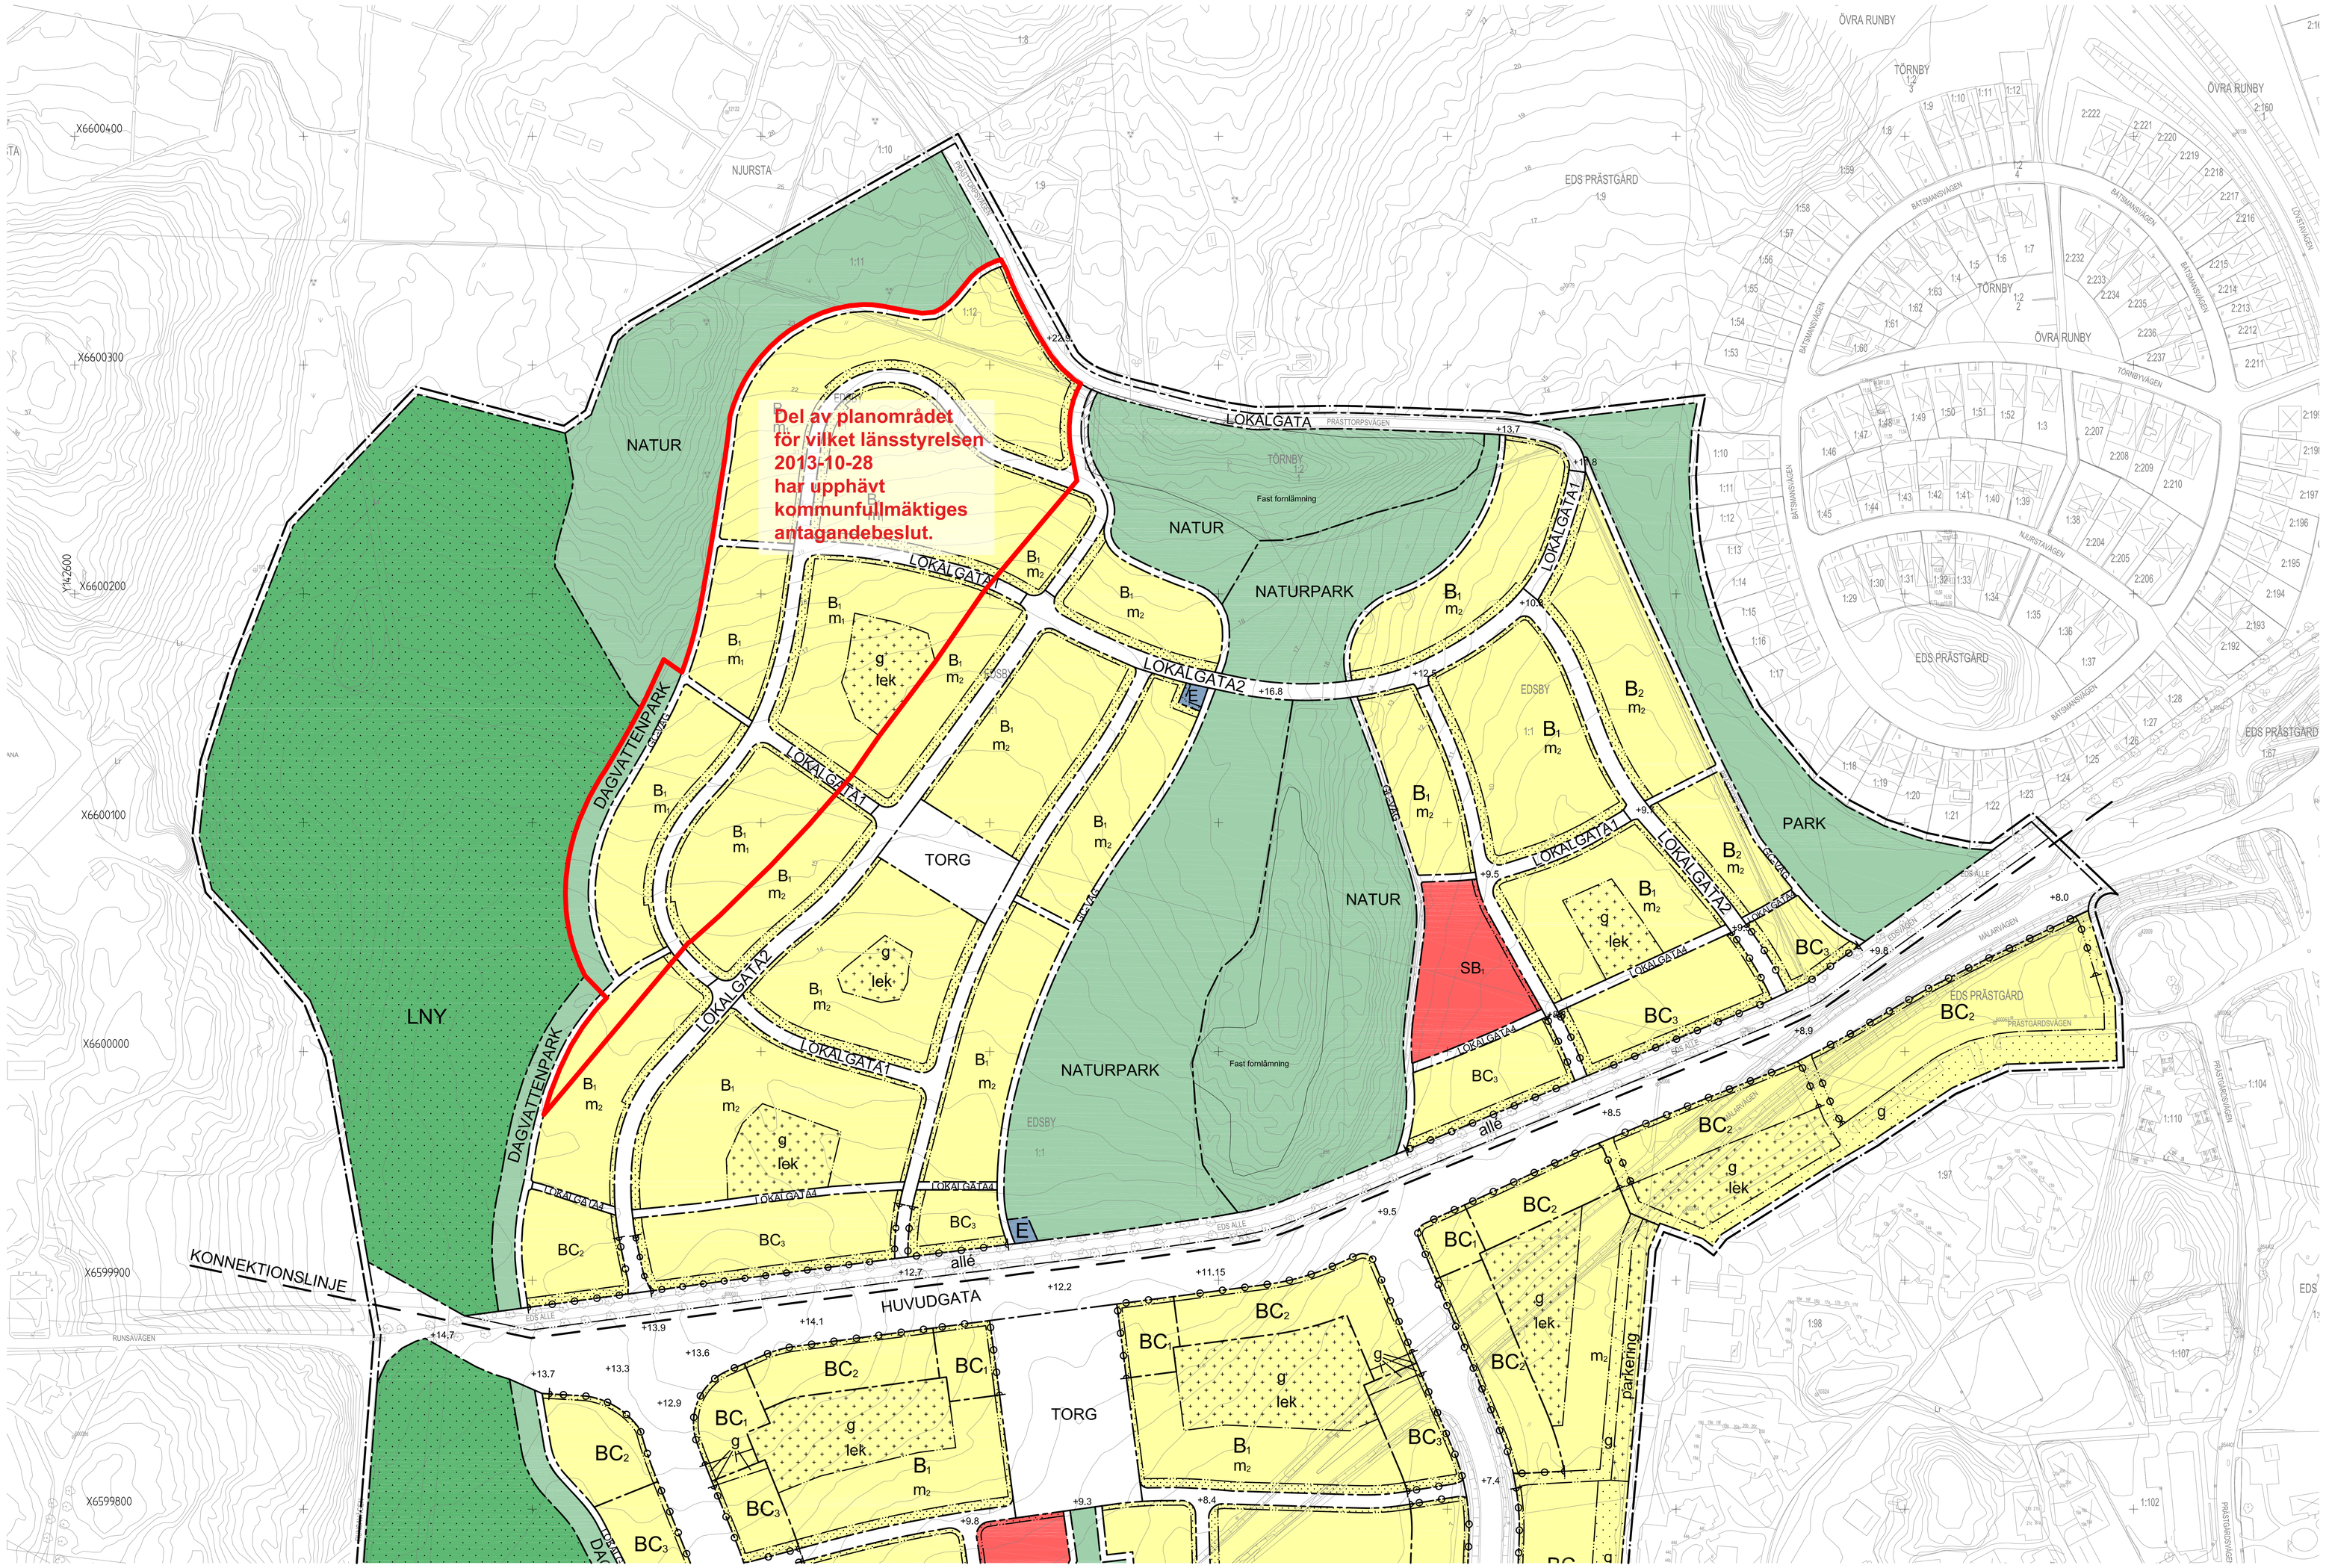

PLANKARTA, norra delen (Skala 1:1000 i A0-format. 1:2000 i A2-format)

0 10 20 30 40 50 m (skala 1:1000, A0)

GRUNDKARTEDATA

GRUNDKARTAN ÄR UPPRÄTTAD AV STADSBYGGNADSKONTORET.
MÄTKLASS II
KOORDINATSYSTEM I PLAN: SWEREF 99
I HÖJD: RH 00
KARTANS RIKTIGHET INOM PLANOMRÅDET INTYGAS

ROLAND EDBOM
MÄTCHEF

BETECKNINGAR

- FASTIGHETSGRÄNS
- HÄCK
- STAKET
- SLÄNT
- DIKE
- VÄG
- NIVÅKURVOR
- 5:116 REGISTERNUMMER FÖR FASTIGHET
- 20,3 AVVÄGD GATUHÖJD
- 74087 POLYGONPUNKT
- RUTNÄTSPUNKT
- BYGGNADER

Till detaljplanen hör:
- Plankarta, norra delen (denna handling)
- Plankarta, södra delen
- Illustrationsplan
- Bestämmelser och principsektioner
- Planbeskrivning
- Genomförandebeskrivning

Detaljplan för område

EDS ALLÉ

Upplands Väsby kommun, Stockholms län

Detaljplanen är upprättad augusti 2012, reviderad maj 2013.

Thomas Thunblom
Chef för kontoret för samhällsbyggnad

Fredrik Drotte
Planhandläggare
Stadsutveckling

1379

Detaljplanen (PBL 1987:10):
Laga kraft: 2014-02-12
Genomförandetid kvartersmark: 2015-02-12 – 2030-02-12
Genomförandetid allmän platsmark: 2029-02-12